


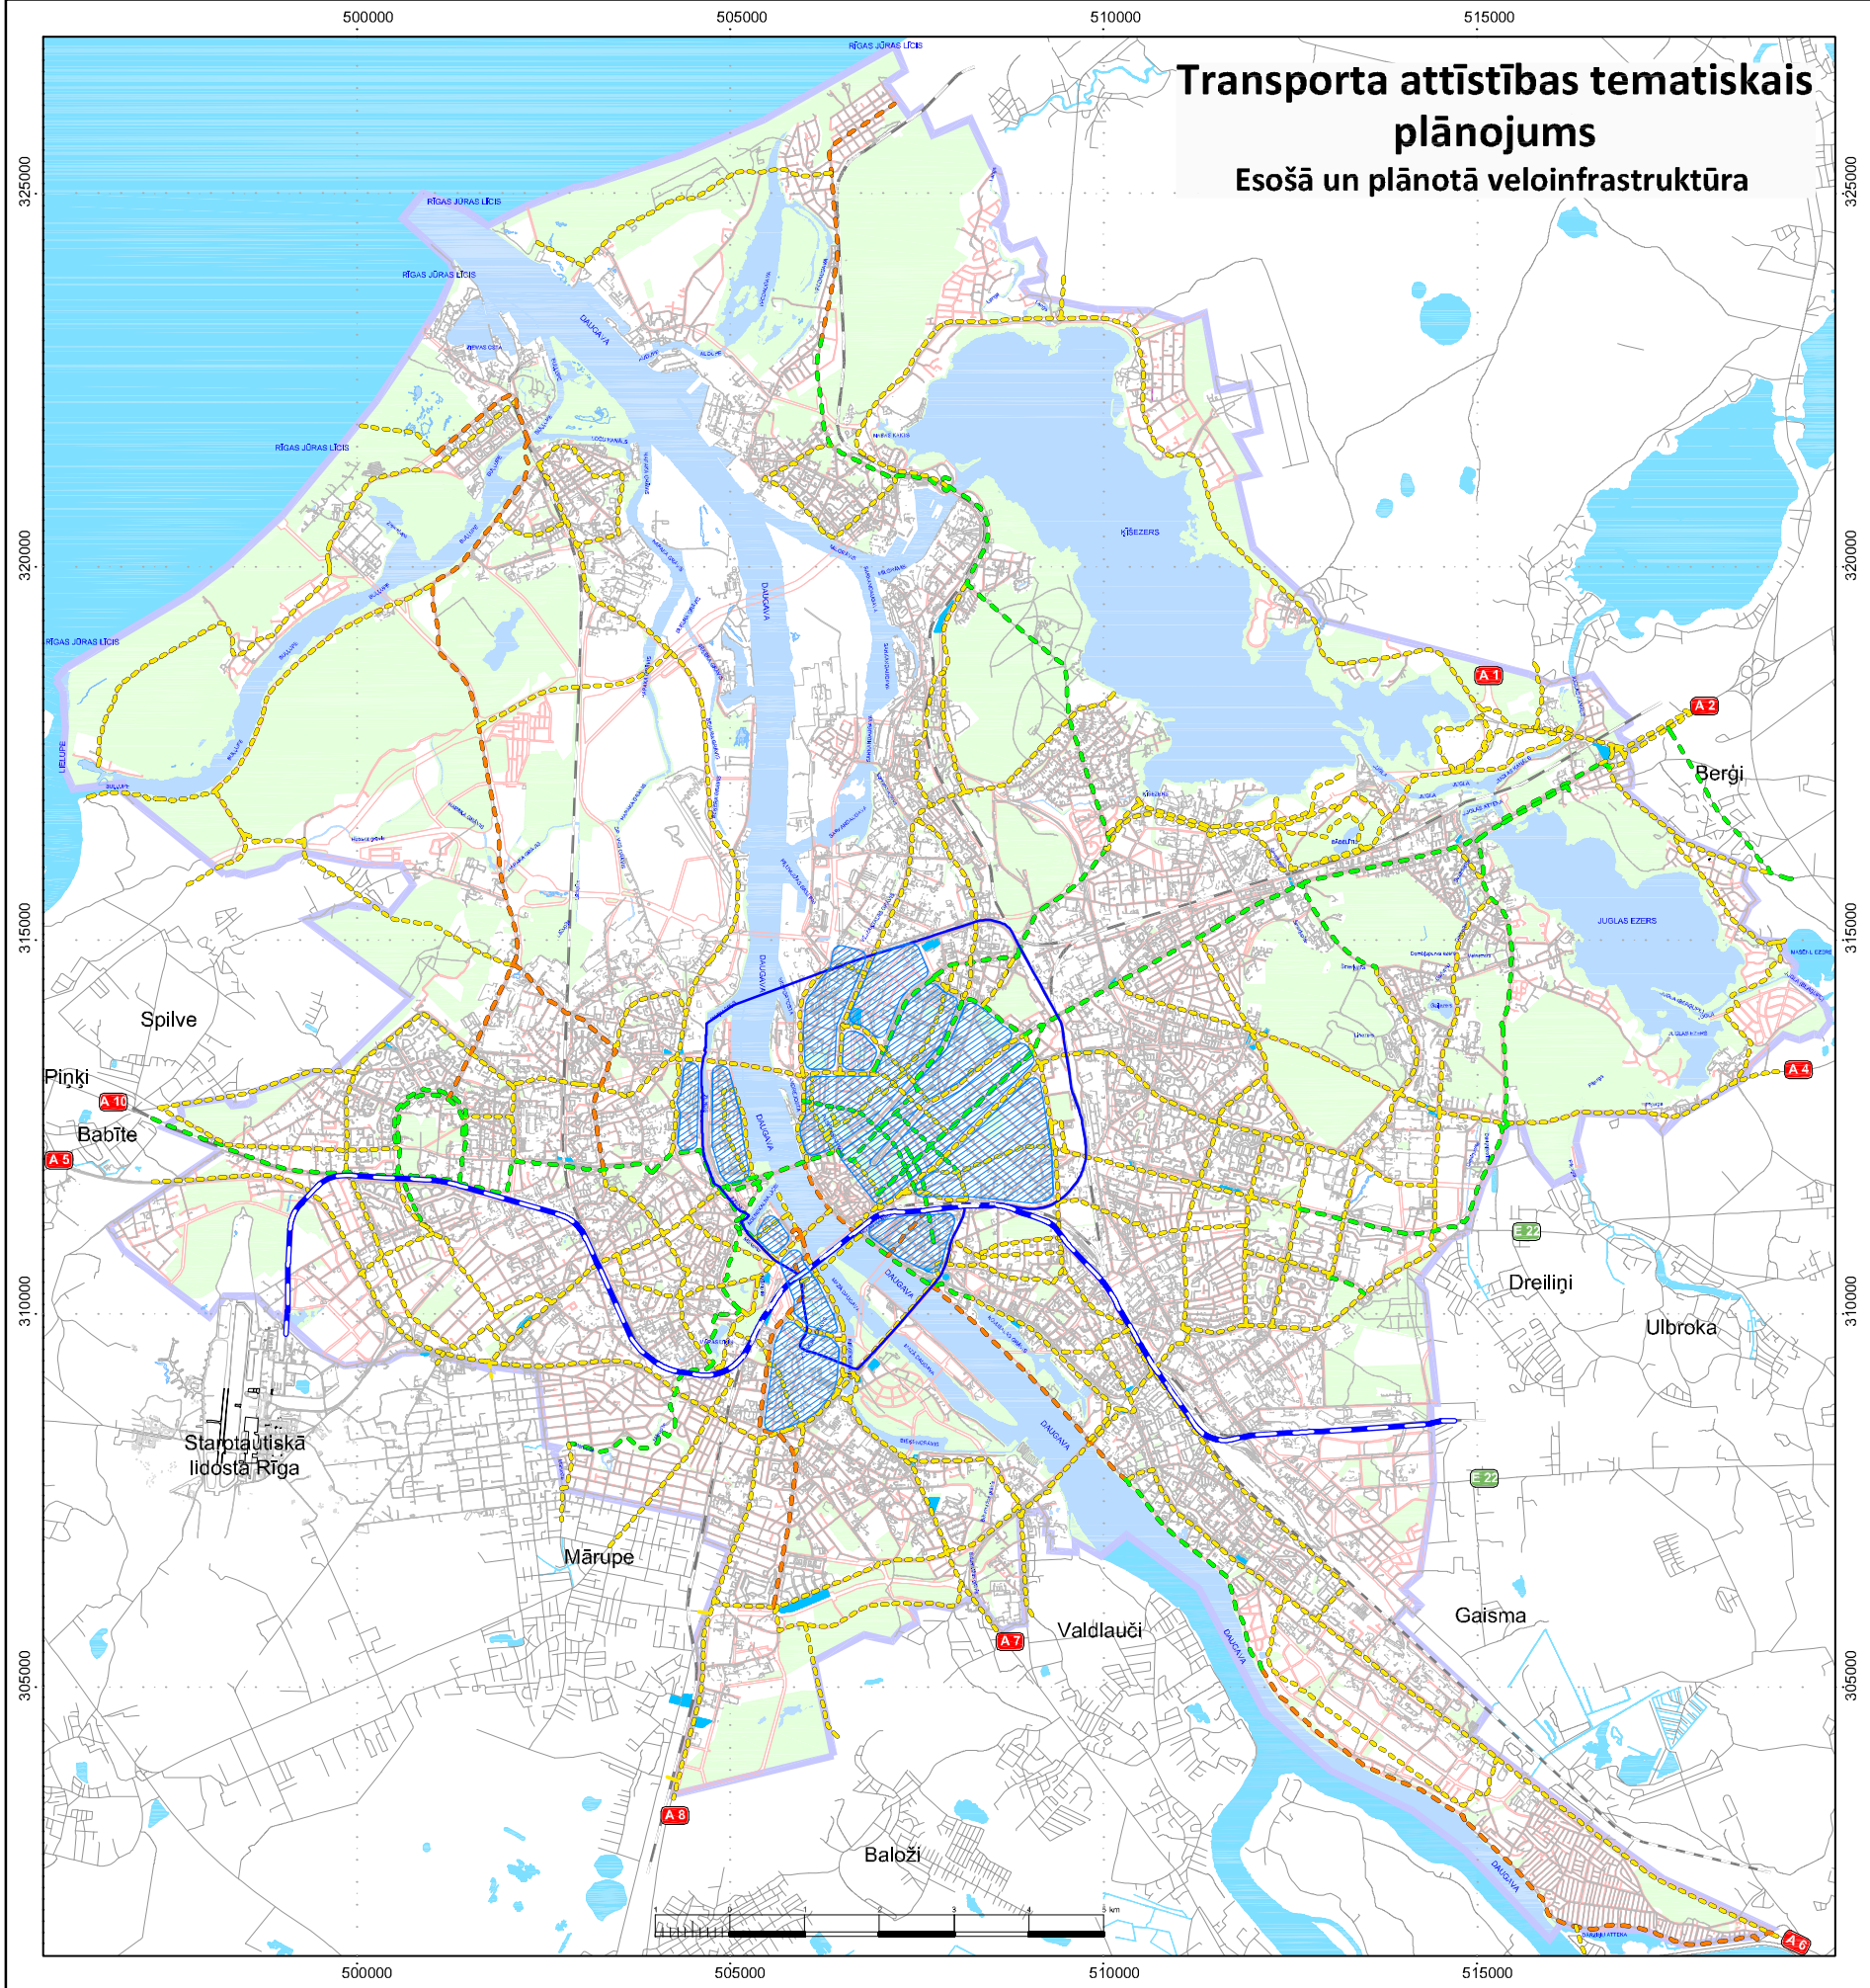

Veloinfrastruktūra

- Izbūvētā, realizētā
- Realizācijas stadijā
- Perspektīvie velo virzieni

Apzīmējumi

- Rail Baltica dzelzceļa trase
- Esošās dzelzceļa līnijas
- Ielu sarkanās līnijas
- Samazināta ātruma zonas
- Stāvparki

Pamatne

- Ūdenstilpes
- Dabas pamatne
- Rīgas administratīvās teritorijas robeža
- RVC buferzonas robeža

Piezīme: veloceliņus vēlams novirzīt no B kategorijas ielām uz mazākas nozīmes vietējās satiksmes ielām ar zemāku satiksmes intensitāti, izņemot posmus, kur iespējams veloceliņus nodalīt no vispārējās satiksmes plūsmas - atsevišķi veloceļi/joslas.