


RĪGAS PRIORITĀRO EKONOMIKAS NOZARU
KONKURĒTSPĒJAS PAAUGSTINĀŠANAI NEPIECIEŠAMO
TERITORIJU IDENTIFICĒŠANA

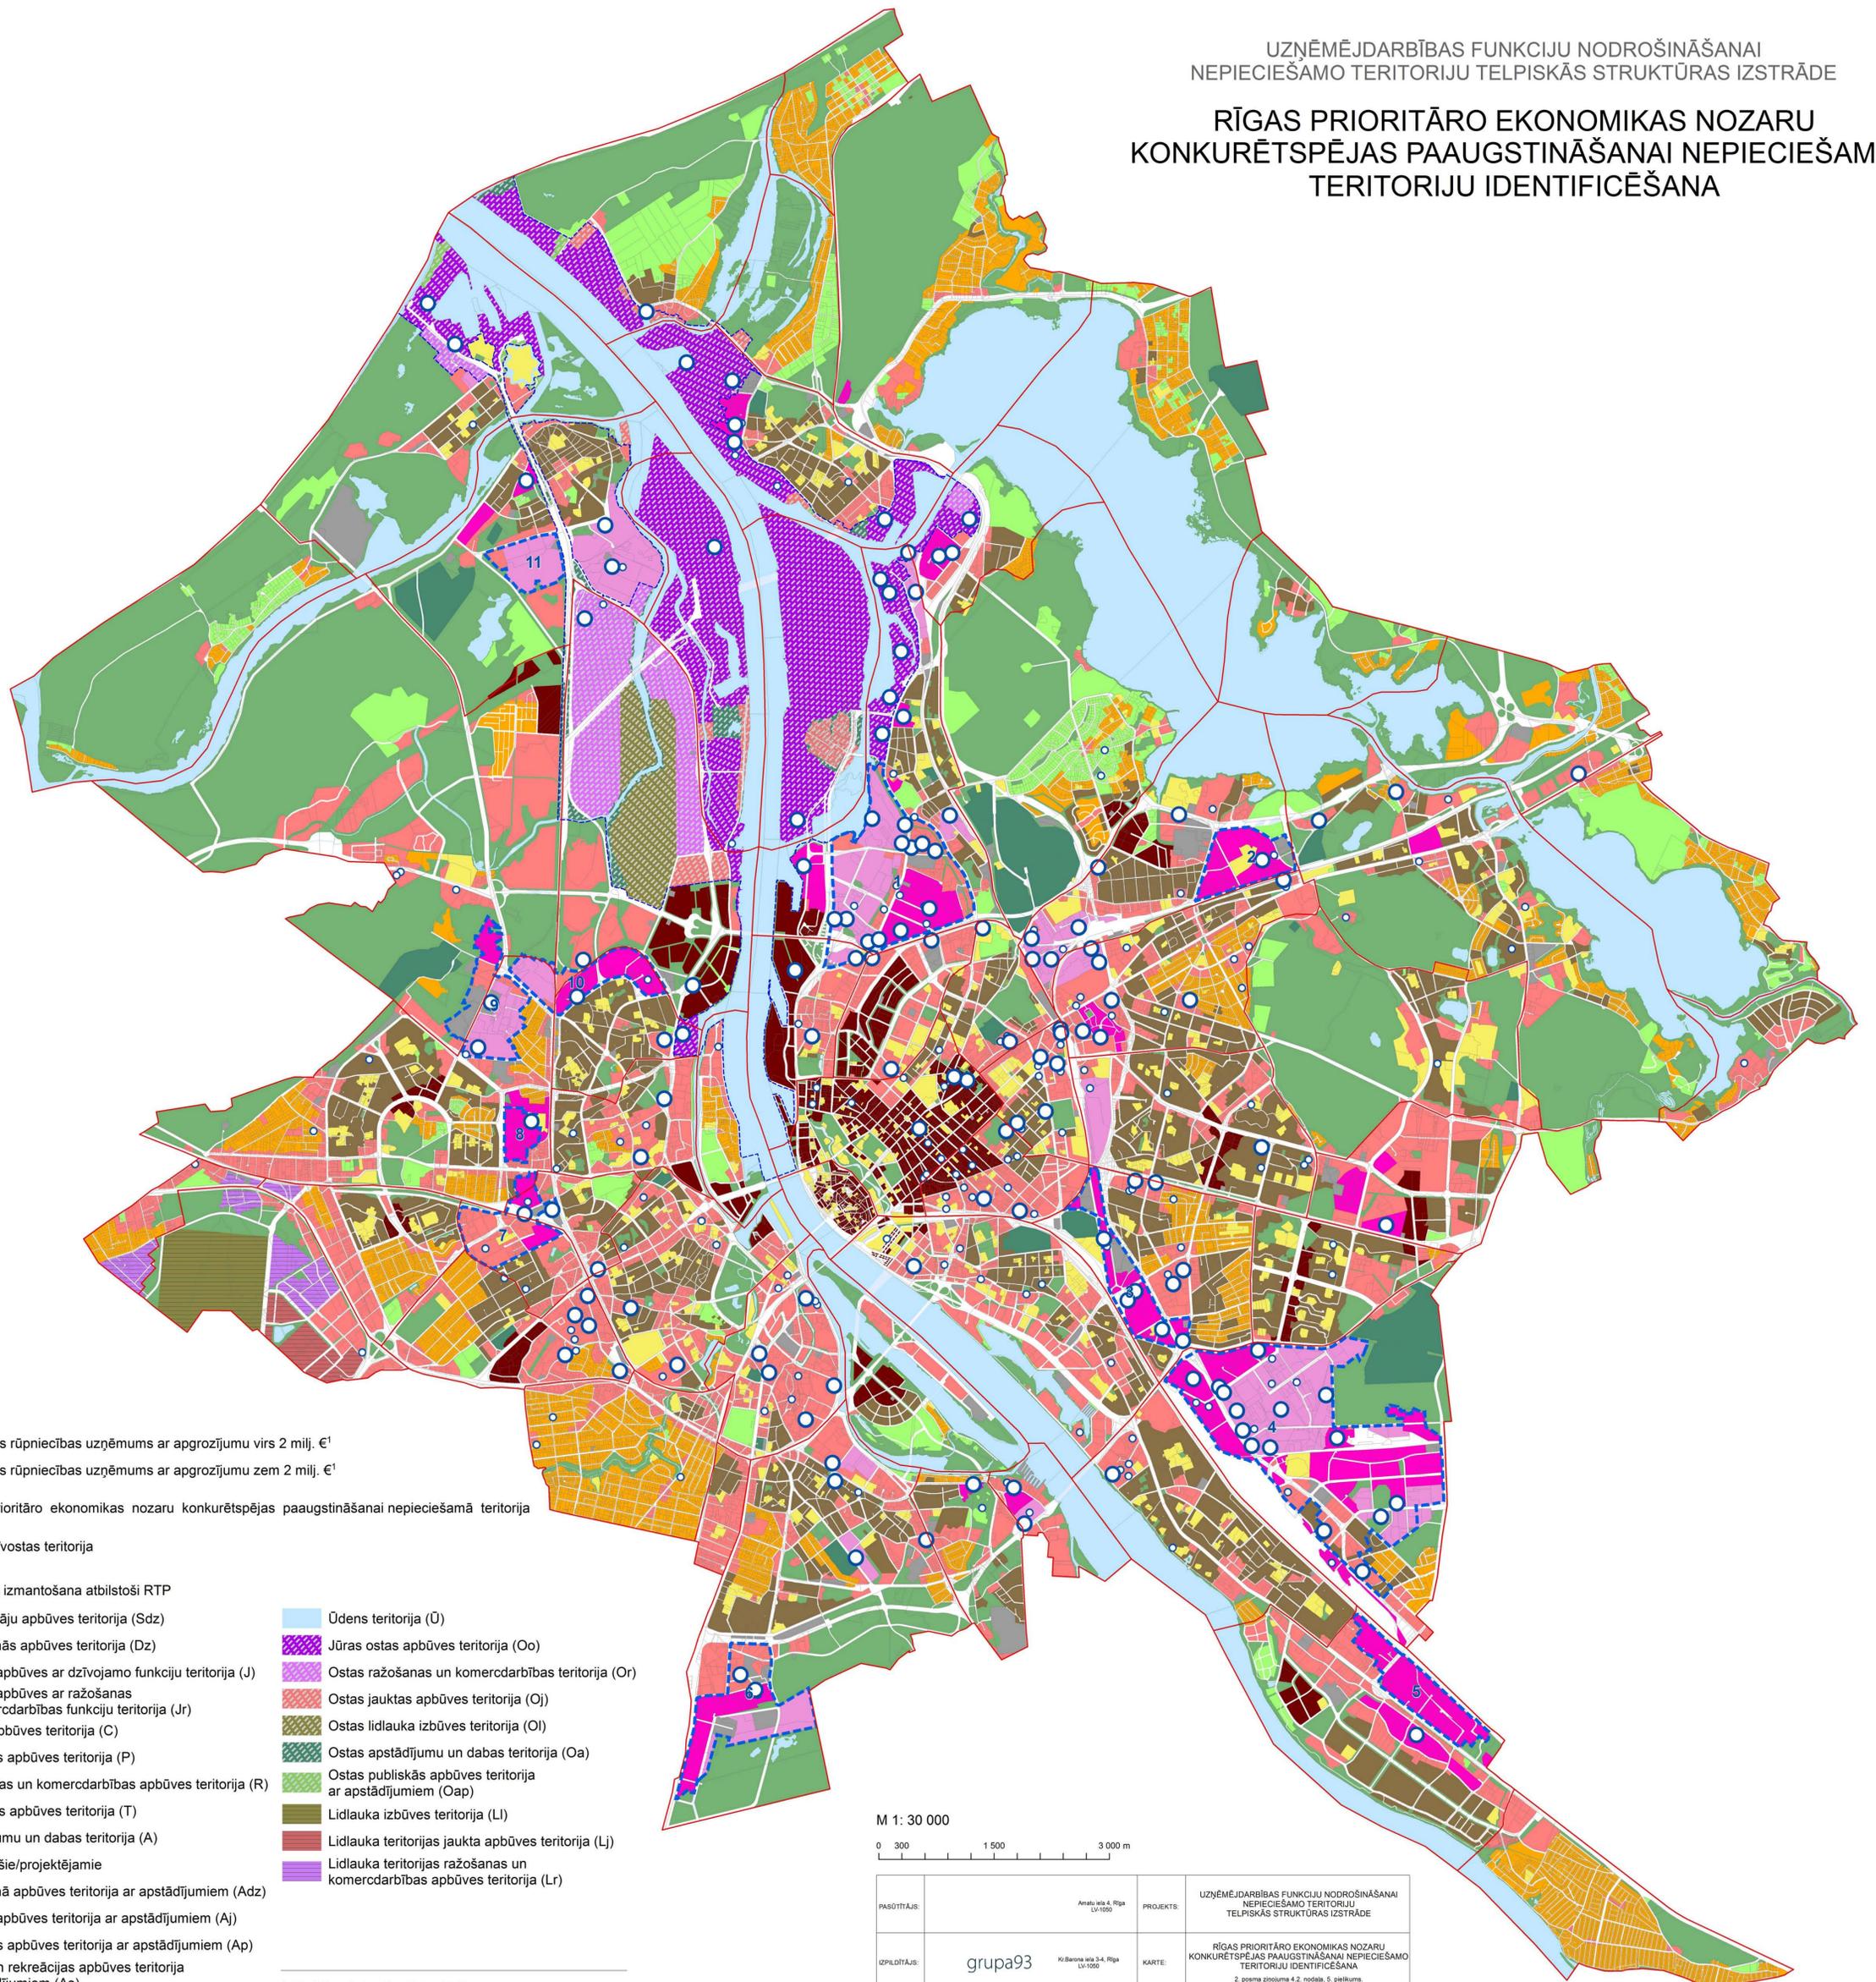

- Apstrādes rūpniecības uzņēmums ar apgrozījumu virs 2 milj. €¹
- Apstrādes rūpniecības uzņēmums ar apgrozījumu zem 2 milj. €¹

--- Rīgas prioritāro ekonomikas nozaru konkurētspējas paaugstināšanai nepieciešamā teritorija

--- Rīgas brīvostas teritorija

Plānotā (atļautā) izmantošana atbilstoši RTP

- | | |
|---|--|
| ■ Savrupmāju apbūves teritorija (Sdz) | ■ Ūdens teritorija (Ū) |
| ■ Dzīvojamās apbūves teritorija (Dz) | ■ Jūras ostas apbūves teritorija (Oo) |
| ■ Jauktas apbūves ar dzīvojamo funkciju teritorija (J) | ■ Ostas ražošanas un komercdarbības teritorija (Or) |
| ■ Jauktas apbūves ar ražošanas un komercdarbības funkciju teritorija (Jr) | ■ Ostas jauktas apbūves teritorija (Oj) |
| ■ Centru apbūves teritorija (C) | ■ Ostas lidlauka izbūves teritorija (OI) |
| ■ Publiskās apbūves teritorija (P) | ■ Ostas apstādījumu un dabas teritorija (Oa) |
| ■ Ražošanas un komercdarbības apbūves teritorija (R) | ■ Ostas publiskās apbūves teritorija ar apstādījumiem (Oap) |
| ■ Tehniskās apbūves teritorija (T) | ■ Lidlauka izbūves teritorija (LI) |
| ■ Apstādījumu un dabas teritorija (A) | ■ Lidlauka teritorijas jaukta apbūves teritorija (Lj) |
| ■ Kapi esošie/projektējamie | ■ Lidlauka teritorijas ražošanas un komercdarbības apbūves teritorija (Lr) |
| ■ Dzīvojamā apbūves teritorija ar apstādījumiem (Adz) | |
| ■ Jauktas apbūves teritorija ar apstādījumiem (Aj) | |
| ■ Publiskās apbūves teritorija ar apstādījumiem (Ap) | |
| ■ Sporta un rekreācijas apbūves teritorija ar apstādījumiem (As) | |

¹ - informācijas avots - Lursoft - uzņēmumu datu bāze

M 1: 30 000

0 300 1 500 3 000 m

PASŪTĪTĀJS:	Anatols Jāns, Rīga LV-1000	PROJEKTS:	UZŅĒMĒJDARBĪBAS FUNKCIJU NODROŠINĀŠANAI NEPIECIEŠAMO TERITORIJU TĒLPISKĀS STRUKTŪRAS IZSTRĀDE
IZPILDĪTĀJS:	grupa93, Krievu iela 3-4, Rīga LV-1000	KARTE:	RĪGAS PRIORITĀRO EKONOMIKAS NOZARU KONKURĒTSPĒJAS PAAUGSTINĀŠANAI NEPIECIEŠAMO TERITORIJU IDENTIFICĒŠANA 2. posma ziņojuma 4.2. nodaļā, 5. pielikums.