



# RĪGAS VĒSTURISKĀ CENTRA UN TĀ AIZSARDZĪBAS ZONAS IZPĒTES TERITORIJAS PAŠREIZĒJĀ FUNKCIONĀLĀ IZMANTOŠANA

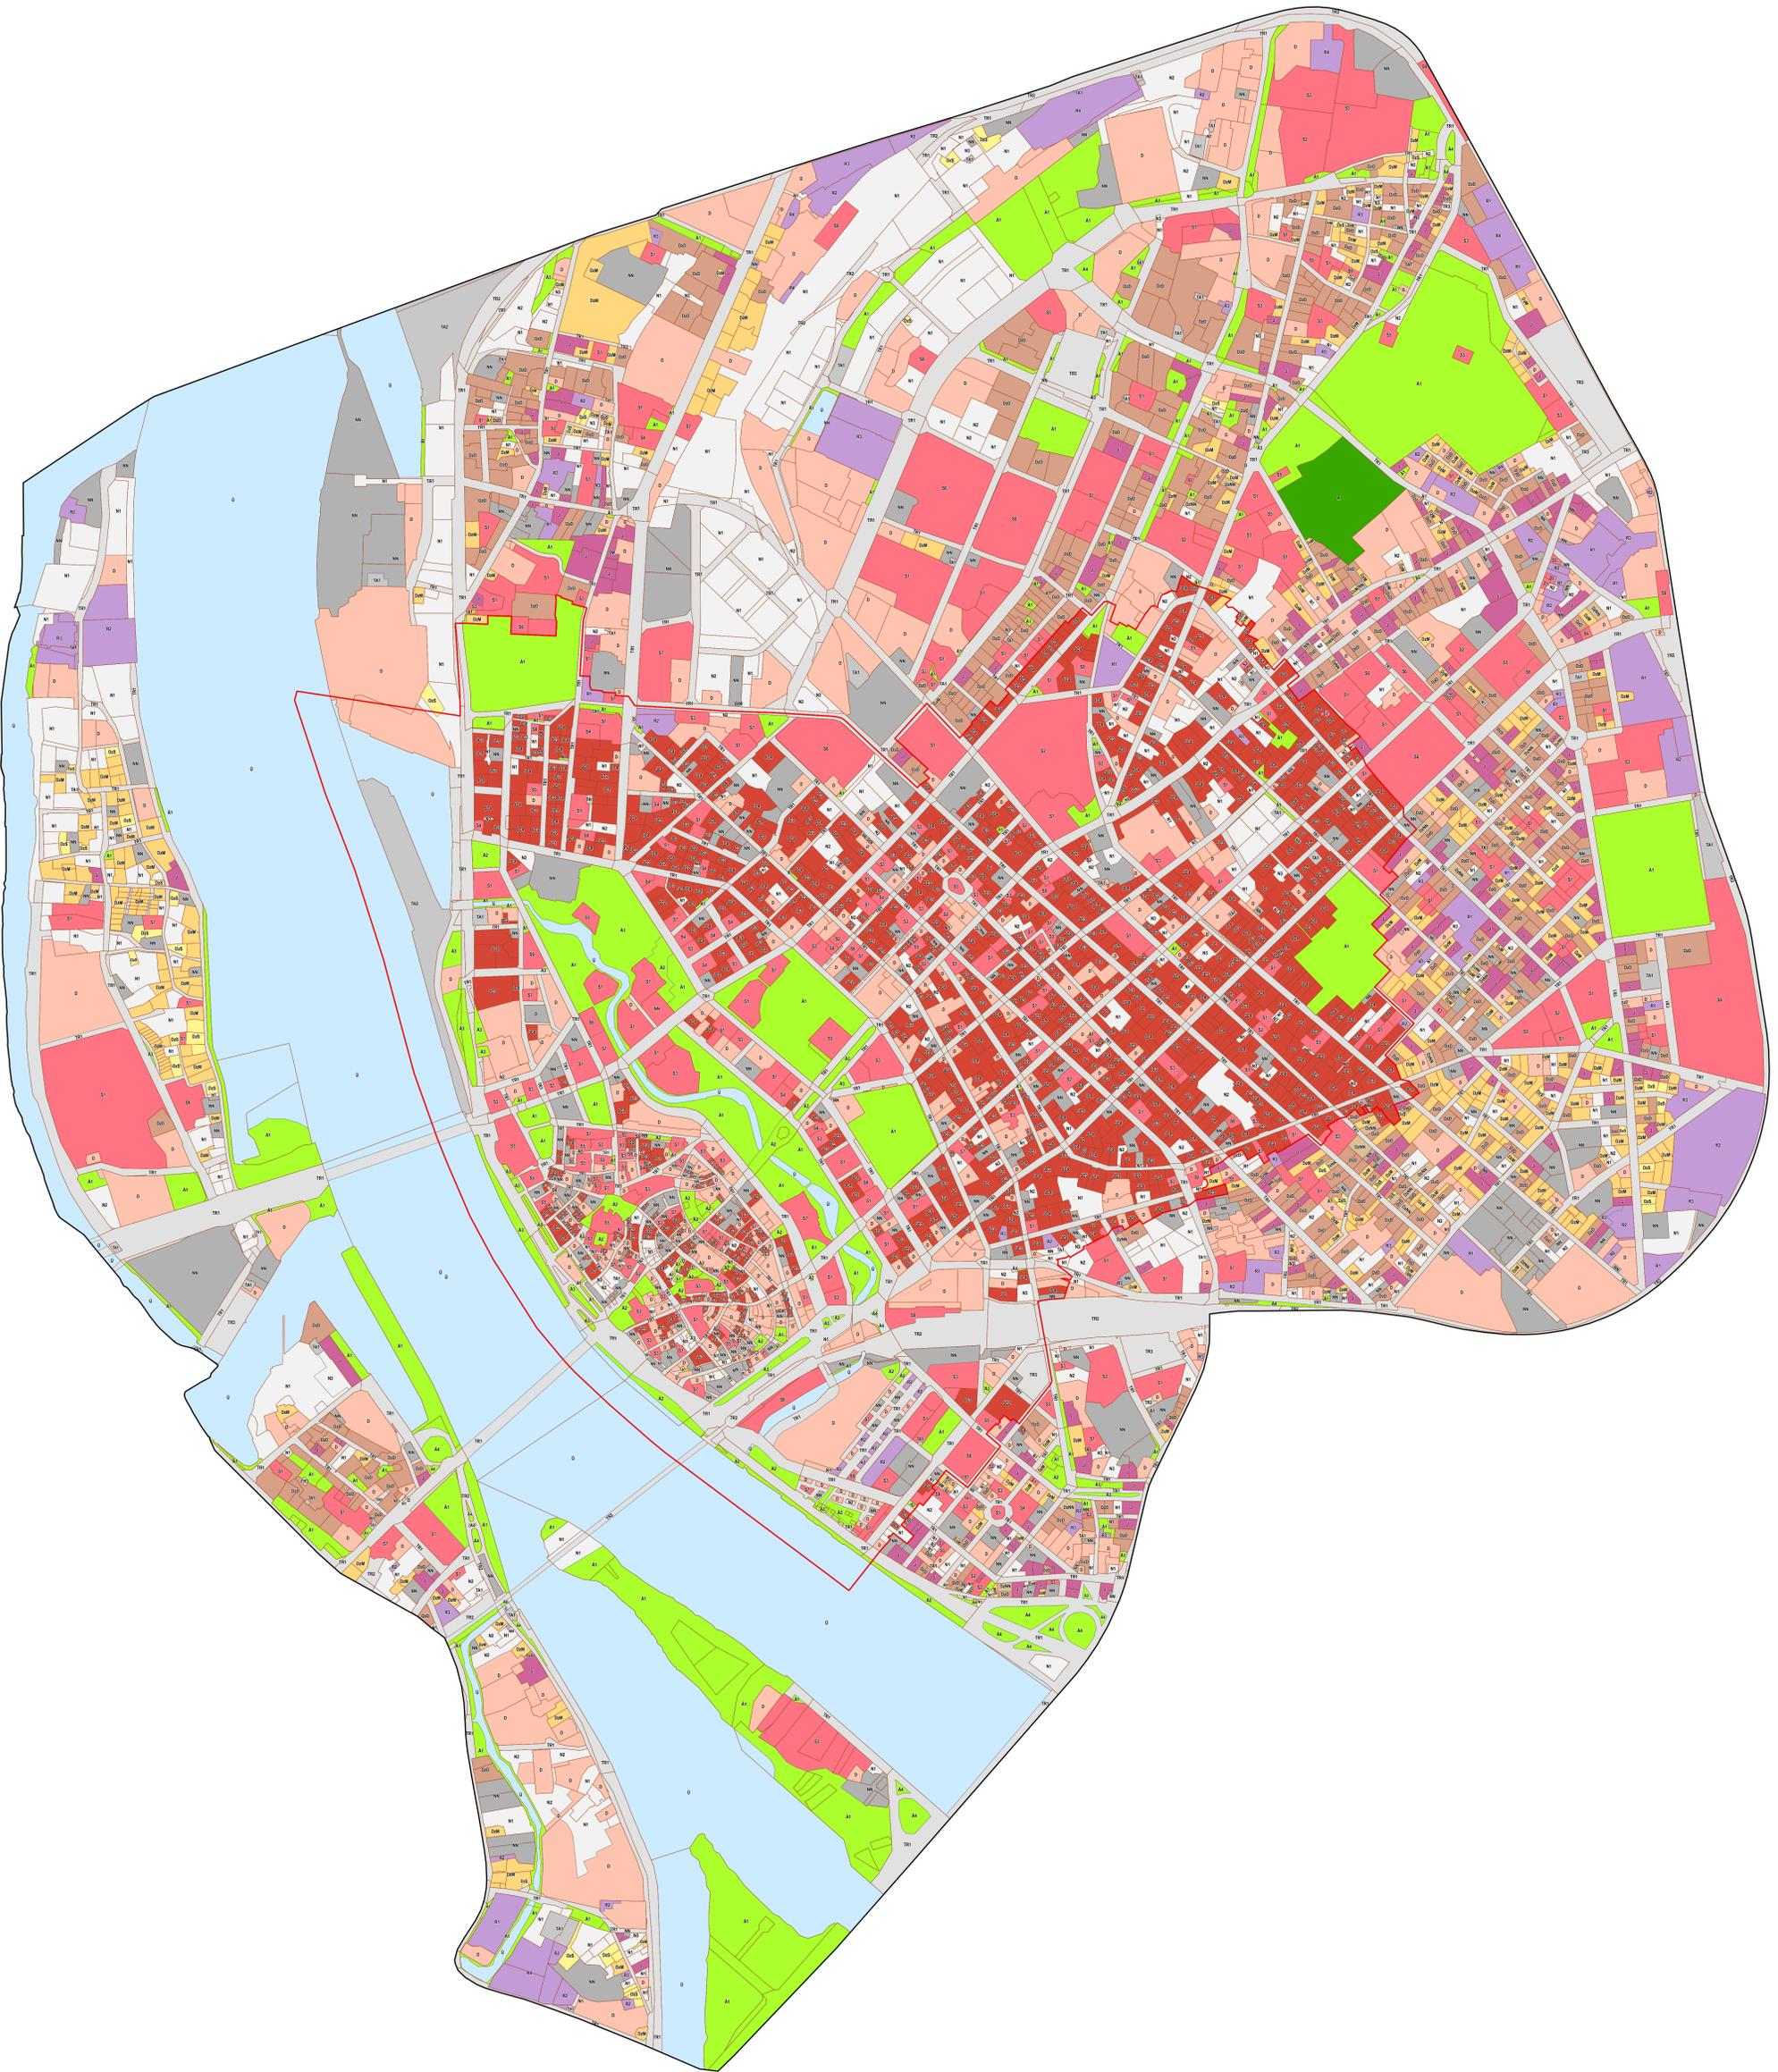

<b>Izpētes pasūtītājs</b>	Rīgas valstspilsētas pašvaldības Pilsētas attīstības departaments	<b>PASŪTĪJUMS</b> "Rīgas vēsturiskā centra un tā aizsardzības zonas teritorijas faktiskās funkcionālās izmantošanas izpēte"
<b>Projekta kontaktpersona</b>	I. Pētersons	<b>ID Nr. RVD PAD 2024/5</b>
<b>Izpētes izstrādātājs</b>	SIA "Balkonsults" Reģistrācijas Nr.: 42103016526	<b>KARTES NOSAUKUMS</b> Rīgas vēsturiskā centra un tā aizsardzības zonas izpētes teritorijas pašreizējā funkcionālā izmantošana
<b>Projekta vadītāja</b>	J. Gūža	
<b>Kartogrāfs</b>	L. Vitoliņa	<b>DATUMS</b> 13.06.2025. <b>MĒROGS</b> 1:6 500

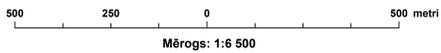

Kartē lietotie apzīmējumi		
D - Darījumi (komercobjektu) apbūves teritorija	NN - Teritorija, kurai nevar noteikt izmantošanu	TA2 - Ostas teritorija
DzD - Daudzstāvu dzīvojamās apbūves teritorija	R1 - Viegļās rūpniecības apbūves teritorija	TR1 - Transporta infrastruktūras teritorija TR1
DzM - Mazstāvu dzīvojamās apbūves teritorija	R2 - Noliktnu apbūves teritorija	TR2 - Dzelzceļa teritorija
DzMN - Daļēji dzīvojamā apbūve	R3 - Autoservisu apbūve	TR3 - Transporta apkalpojošā infrastruktūra TR3
DzS - Savrupmāju apbūves teritorija	R4 - Industriālās ražošanas apbūves teritorija	A1 - Apstādījumu teritorija
J - Jauktas dzīvojamās un darījumu apbūves teritorijas	S1 - Izglītības un zinātnes iestāžu apbūve	A2 - Publiskie laukumi
JC - Centru apbūves teritorijas 1-20%	S2 - Veselības aizsardzības iestāžu apbūve	A3 - Apstādījumu ielu telpā
JC1 - Centru apbūves teritorijas 21-39%	S3 - Valsts un pašvaldības iestāžu apbūve	A4 - Neapbūvēta teritorija ielu telpā
JC2 - Centru apbūves teritorijas 40-59%	S4 - Arhitektūras un starptautisko organizāciju iestāžu apbūve	U - Dzerņu teritorija
JC3 - Centru apbūves teritorijas 60-79%	S5 - Reliģisko organizāciju ēku apbūve	zemes vienību robeža
JC4 - Centru apbūves teritorijas 80-100%	S6 - Sporta būvju apbūve	Rīgas vēsturiskā centra robeža
K - Kapsētu teritorija	S7 - Kultūras iestāžu apbūve	Rīgas vēsturiskā centra aizsardzības zonas robeža
N1 - Neizmantotas apbūves teritorijas	S8 - Sabiedrisko organizāciju apbūve	
N2 - Auto stāvlaukumi	S9 - Staciju un autostāvu apbūve	
N3 - Palīgēkas	TA1 - Tehniskās apbūves teritorija TA1	