Rīgas pilsētas lietus kanalizācijas maģistrālie tīkli un sūkņu stacijas / M 1 : 25 000 /

Z
R
A
D

250m 500m 1000m

APZĪMĒJUMI:

- Esošie lietus kanalizācijas kolektori
- Lietus kanalizācijas kolektora izlaide
- Esošie lietus kanalizācijas spiedvadi
- Esošie kopsistēmas kanalizācijas lietus pārgāžu novadošie kolektori
- Projektējamie lietus kanalizācijas kolektori uz 2013.g.
- Projektējamie lietus kanalizācijas kolektori uz 2018.g.
- Teritorijas, kurās paredzēts nodrošināt lietus kanalizācijas tīklus uz 2013.g.
- Teritorijas, kurās paredzēts nodrošināt lietus kanalizācijas tīklus uz 2018.g.
- Turpmākās izpētes teritorija

- LS-11 Esošās lietus kanalizācijas sūkņu stacijas
- M-2 Esošās meliorācijas sūkņu stacijas
- LS-17 Projektējamās lietus kanalizācijas sūkņu stacijas
- Likvidējamie tīkli un būves
- LP Kopsistēmas kanalizācijas lietus pārgāzes
- Kopsistēmas kanalizācijas baseinu robeža
- Pilsētas robeža

SIA "Aqua-Brambis" Skolas iela 21-412, Rīga LV-1010, Latvija Tālr.: +371 67332087 Fakss: +371 67178765 info@aqua-brambis.lv	Aqua-Brambis	PASŪTĪTĀJS: RĪGAS DOMES PILSĒTAS ATTĪSTĪBAS DEPARTAMENTS, AMATU IELĀ 4, RĪGA LV-1050, LATVIJA — ŠIFRS: 0817
AMATS / UZVĀRDS / PARAKSTS		PROJEKTS: "VADLĪNIJU IZSTRĀDE RĪGAS PILSĒTAS INŽENIERINFRASTRUKTŪRAS TURPMĀKAI ATTĪSTĪBAI" IEPIRKUMA IDENTIFIKĀCIJAS NR. RD PAD 2008/111
PROJ.VAD. A.BRAMBIS		NOZARE: LIETUS KANALIZĀCIJA — MARKA: LKT; LAPA: 14; LAPAS: 14
SADAĻAS.VAD. H.SAMUILOVS		RASĒJUMS: LIETUS KANALIZĀCIJAS MAĢISTRĀLIE TĪKLI UN SŪKŅU STACIJAS
IZSTRĀDĀJA T.DJATLOVA		MĒROGS: 1:25000
FAILS: 0817_shema_LK_25000.dwg		DATUMS: 04.06.2009.



APZĪMĒJUMI:

	-Virzemes siltumtrase
	-Bezkanāla siltumtrase
	-Necaurstaigājama kanāla siltumtrase
	-Jaunbūvējamais posms
	-Nomaināmais posms
SC "Ķengaraks"	-Necaurstaigājama kanāla siltumtrase
	-Siltumtīklu kamera

PIEZĪMES:

1. SC"Vējzaķusala" izvietojums norādīts nosacīti. Vēlams vietu izvēlēties pēc iespējas tuvāk Andreijsalai gar maģistrāli M8. Jaunas siltumcentrāles celtniecība un maģistrāles M8 pārbūve paredzēta 3. un 5. variantā.
2. Maģistrāles M14 pārbūve nepieciešamas tikai 1.variantā, kad netiek izbūvēta SC"Vējzaķusala" un tiek paredzēta TEC-1 paplašināšana.
3. PSS-4 izbūve tiek paredzēta 1a. un 7.variantā, kā alternatīva maģistrāles M14 pārbūvei.
4. Jauno siltumtrašu diametri uzrādīti bāzes pieprasījumam.

PASKAIDROJUMS:

Siltumavoti Rīgas TEC-1 / SC"Vējzaķusala" zonā:
- CSS attīstības 1., 1a., un 7.variants - strādā tikai paplašinātais TEC-1;
- CSS attīstības 3., 5.variants - TEC-1 paplašinās, SC"Vējzaķusala" strādā no 2013.g.

Siltumavoti Rīgas TEC-2 / SC"Ķengarags" zonā:
- CSS attīstības 1., 1a., un 3.variants - strādā tikai TEC-2
- CSS attīstības 5., 6., un 7.variants - strādā TEC-2 un SC "Ķengarags".

SIA "Aqua-Brambis"
Skolas iela 21-412, Rīga
LV-1050, Latvija
Tālr.: +371 67332087
Fakss: +371 67178705
info@aqua-brambis.lv

Aqua-Brambis

AMATS	UZVĀRDS	PARAKSTS
PROJ.VAD.	A.BRAMBIS	
SADALAS.VAD.	S.KAĻONOVS	
IZSTRĀDĀJA	E.KAUŽĒNS	
PĀRBAUDĪJA		

FAILS: 0817_shema_SAT_1:25000.dwg

PASŪTĪTĀJS: RĪGAS DOMES PILSĒTAS ATTĪSTĪBAS DEPARTAMENTS
AMATU IELĀ 4, RĪGA LV-1050, LATVIJA

ŠIFRS: 0817

PROJEKTS: "VADLĪNIJU IZSTRĀDE RĪGAS PILSĒTAS INŽENIERINFRASTRUKTŪRAS TURPMĀKAI ATTĪSTĪBAI" IEPIRKUMA IDENTIFIKĀCIJAS NR. RD PAD 2008/75

NOZARE: SILTUMAPGĀDE

RASĒJUMS: SILTUMAPGĀDES MAĢISTRĀLIE TĪKLI UN SILTUMAVOTI.

MARKA	LAPA	LAPAS
SAT	14	14

MĒROGS: 1:25000

DATUMS: 10.04.2009.

Rīgas pilsētas un pieguļošo teritoriju centralizētās ūdensapgādes maģistrālie tīkli un būves

/ M 1 : 25 000 /

Z
R A
D


"REMBERģI"
"BALTEZERS-1"
"BALTEZERS"
Projektējamā "Baltezera" ūdens sagatavošanas stacija
"BALTEZERS-2"
"ZAĶUMUIŽA"
"Ziemeļblāma"
"Voleri"
"Imanta"
"Jugla"
"Pleskodāle"
"Šķirotava"
"Daugava"
"DAUGAVA"

APZĪMĒJUMI

- Esošais ūdensvads
- Projektējamais ūdensvads uz 2013.g
- Projektējamais ūdensvads uz 2018.g
- Teritorijas, kuras paredzēts nodrošināt ar ūdensvadu uz 2013. g
- Teritorijas, kuras paredzēts nodrošināt ar ūdensvadu uz 2018. g
- Centralizētās ūdensapgādes turpmākās izplātes teritorijas
- Pazemes ūdensgūtņu ūdeņiskā aizsargjosla
- Pazemes ūdensgūtņu stingrā režīma aizsargjosla
- Ūdens tornis
- Spiediena paaugstināšanas stacija
- Ūdens rezervuārs
- Ūdensgūtne
- Ūdens sagatavošanas stacija
- Atsevišķa artēziskā aka
- Pilsētas robeža
- Virszemes ūdensgūtņu 2. sanitārā aizsargjosla

250m 500m 1000m

Aqua-Bumbiris			PASŪTĪTĀJS: RĪGAS DOMES PILSĒTAS ATTĪSTĪBAS DEPARTAMENTS RIEKUSTALA, RĪGA LV-1050, LATVIJA		LAPAS: 0817
AUTORS:	LOMĀRS	PARAKSTS:	PROJEKTS: "VAJADZĪBU IZSTRĀDE RĪGAS PILSĒTAS REĢIONĀLĀ MASTRUKTŪRAS TURPINĀŠANAI UZ 2018.GADU"		
PROJ.VADĪT.	A.SĪMANIŠS				
ĢADĀJUMU VADĪT.	H.SIMKULOVS				
IZSTRĀDĀJA	E.ĒVIŅŠ		NOSAUKUMS: ŪDENSAPGĀDE UN KANALIZĀCIJA	SADAĻA: ŪT	LAPA: ŪT-14	LAPAS: 14
			RAŠĢENAIS: RĪGAS PILSĒTAS UN PIEGULOŠO TERITORIJU ŪDENSAPGĀDES MAĢISTRĀĻA TĪKLU UN BŪVJU PLĀNS	MĒROGS: 1:25 000		
FAILS: 0817_Riga_vadi_udens_1:25000				DATUMS: 11.05.2009.		

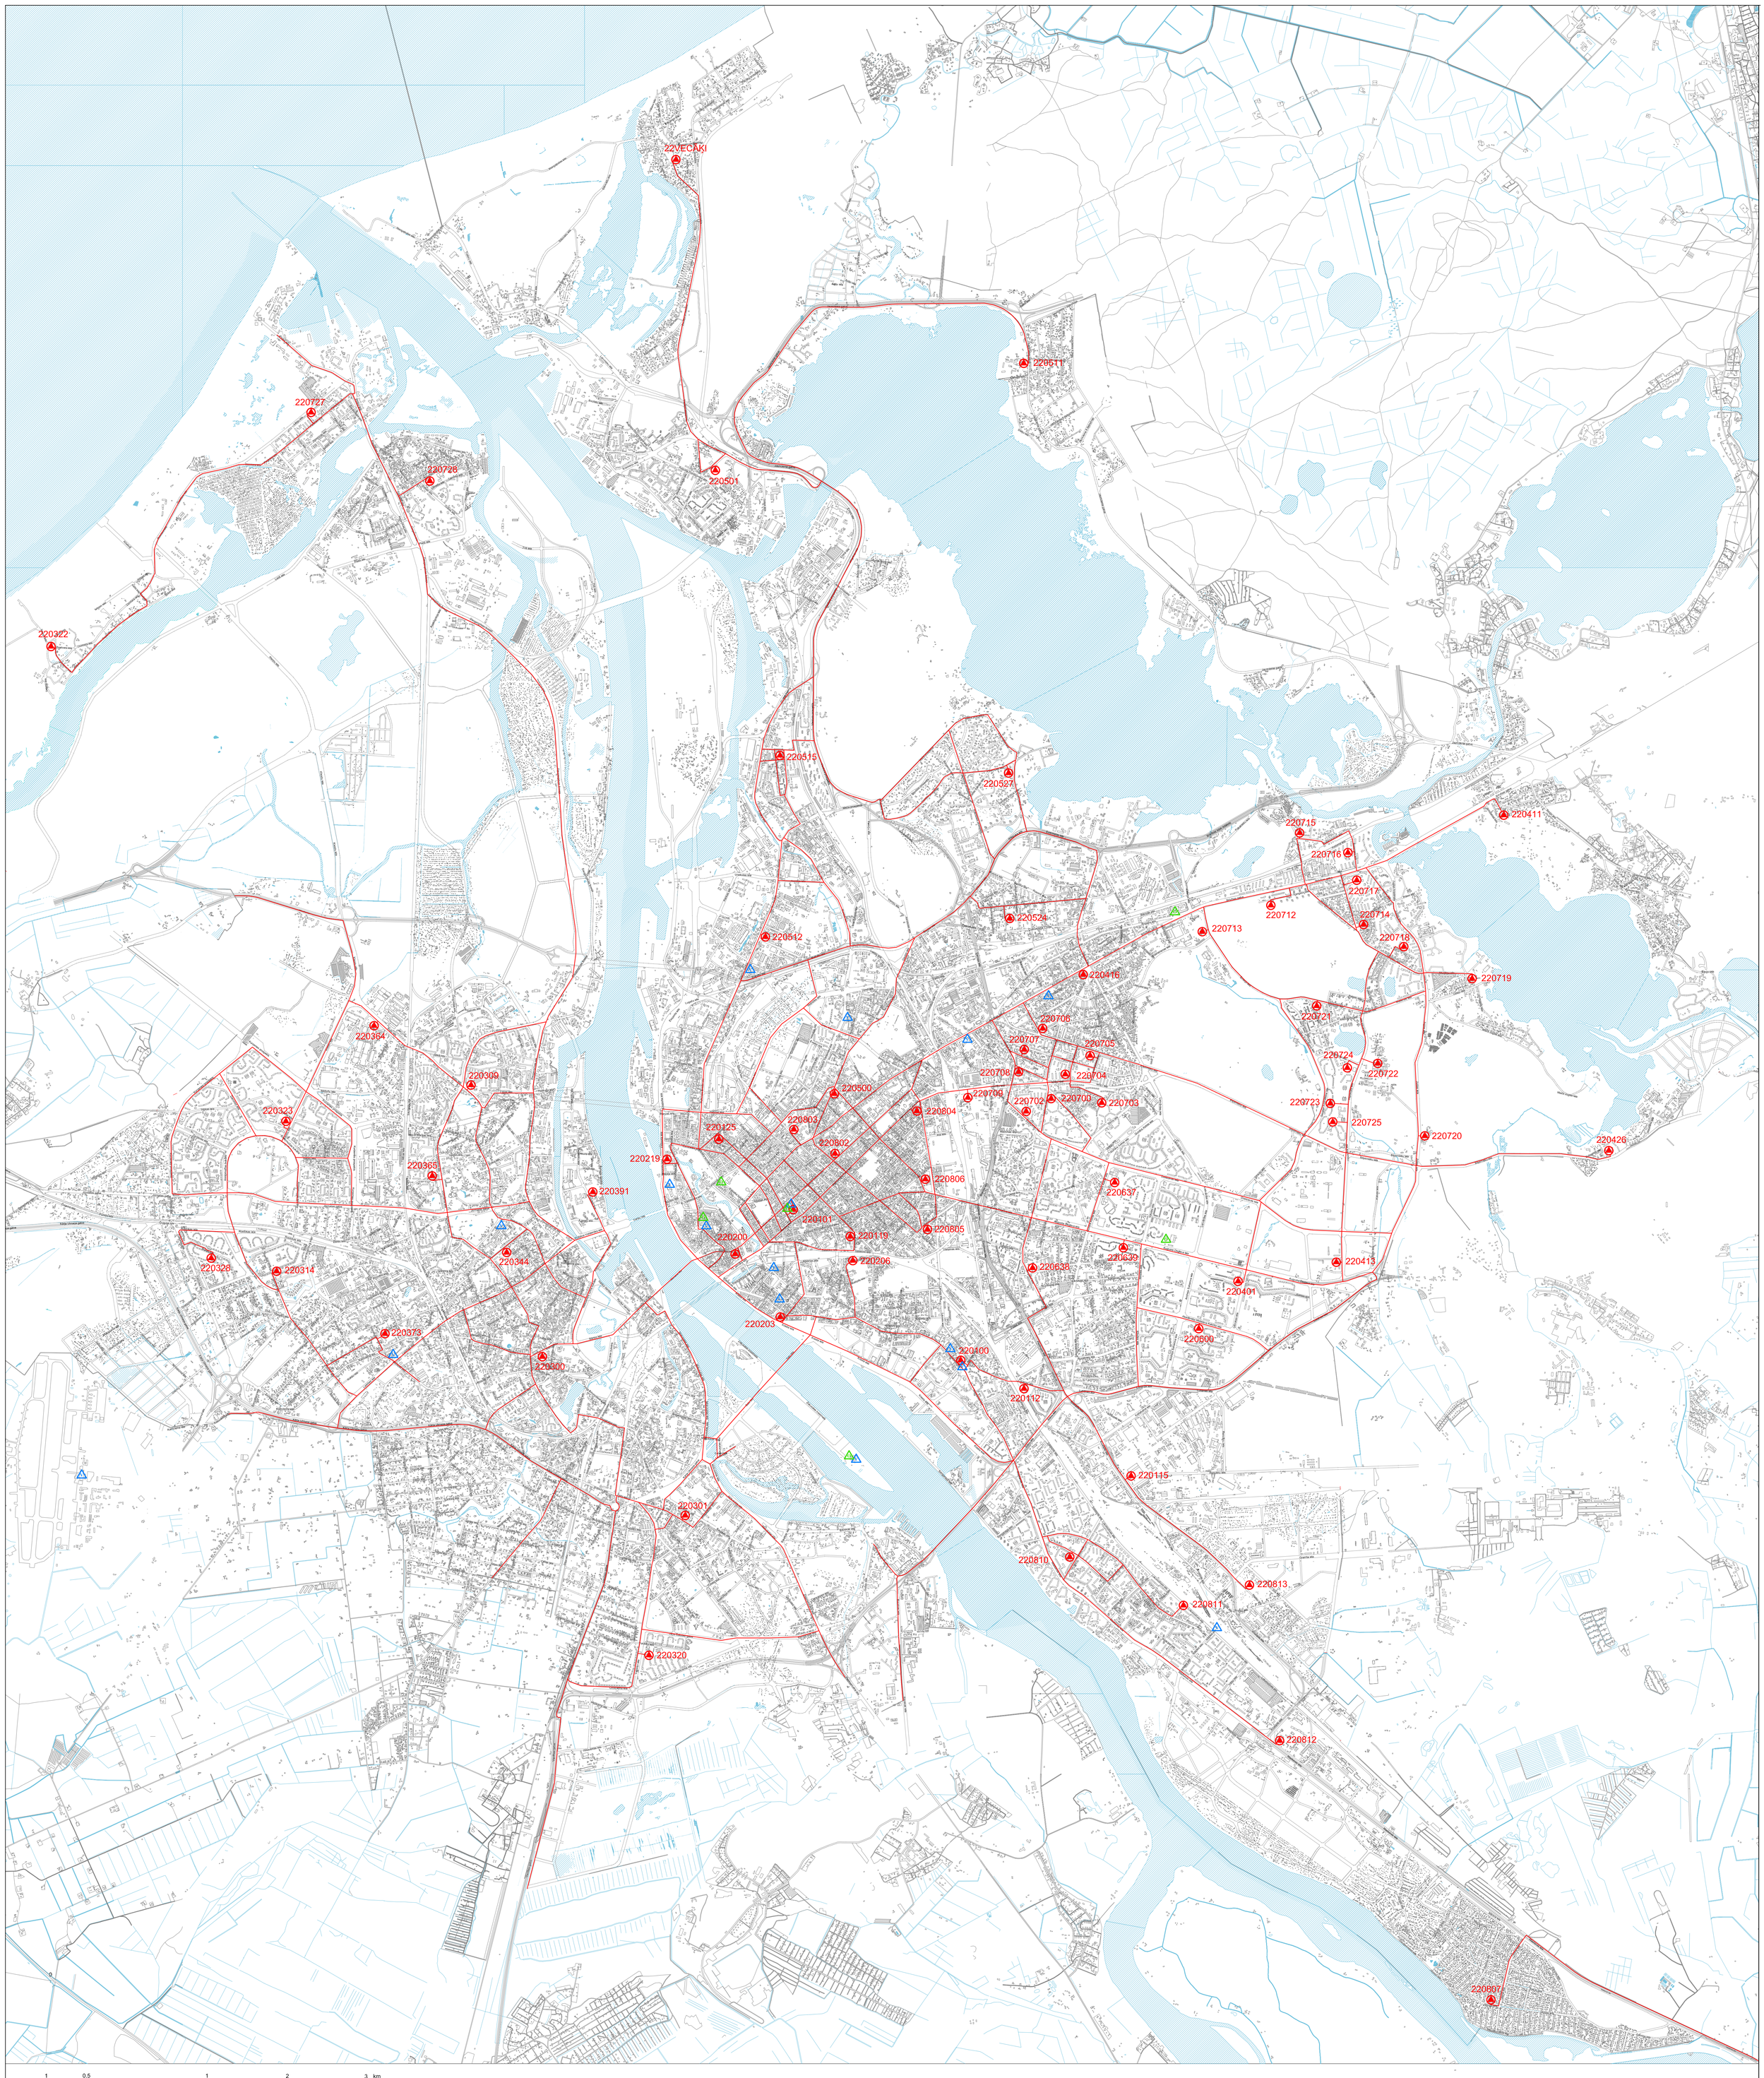

1 0.5 0 1 2 3 km

Kartogrāfiskā pamatne:
Rīgas pilsētas topogrāfiskais plāns mērogā 1:2000
Sastādīts pēc 1999.gada aerofotografēšanas materiāliem
Lauka apsekošana veikta 2003.gadā
SIA "Rīgas Ģeometrs"
Latvijas koordinātu sistēma LKS-92 TM

Izdrukas pamatne:
Topogrāfiskā karte mērogā 1 : 10 000
Sastādīta pēc 1999.gada aerofotografēšanas materiāliem
Lauka apsekošana veikta 2002.gadā
LR Valsts Zemes dienests
Latvijas koordinātu sistēma LKS-92 TM

Apzīmējumi:

220200 Telefona centrāle ar krosa numuru

OPTRON komutāciju un piekļuves punkts

VITA sakaru tīklu mezglu punkts

Esošā telefona kanalizācija

SIA "KĀRLIS"

Pasūtītājs: SIA "Aqua-Brambis"

Valdes loc. M.Ambrēna	06.04.2009	Projekta nosaukums: Vadlīnijas inženierinfrastruktūras turpmākai attīstībai	Nr: 2-1/1(02-09)
Tehn. dir. I.Alksnis	06.04.2009		Stadija: Shēma
Būvpr.d. vad. I.Alksnis	06.04.2009	Rasējums: Esošo elektronisko sakaru tīklu shēma	Nr: 14
Proj. J.Matisons	06.04.2009		Marka: VST
2009.g.		M 1:25000	A.T.

Šī rasējuma VST markas inženierkomunikāciju risinājumu autortiesības pieder SIA "KĀRLIS"