Rīgas vēsturiskā centra un tā aizsardzības zonas transporta un mobilitātes attīstības tematiskais plānojums

Plānotā autotransporta satiksmes organizācijas shēma 2050.gadā

17.pielikums

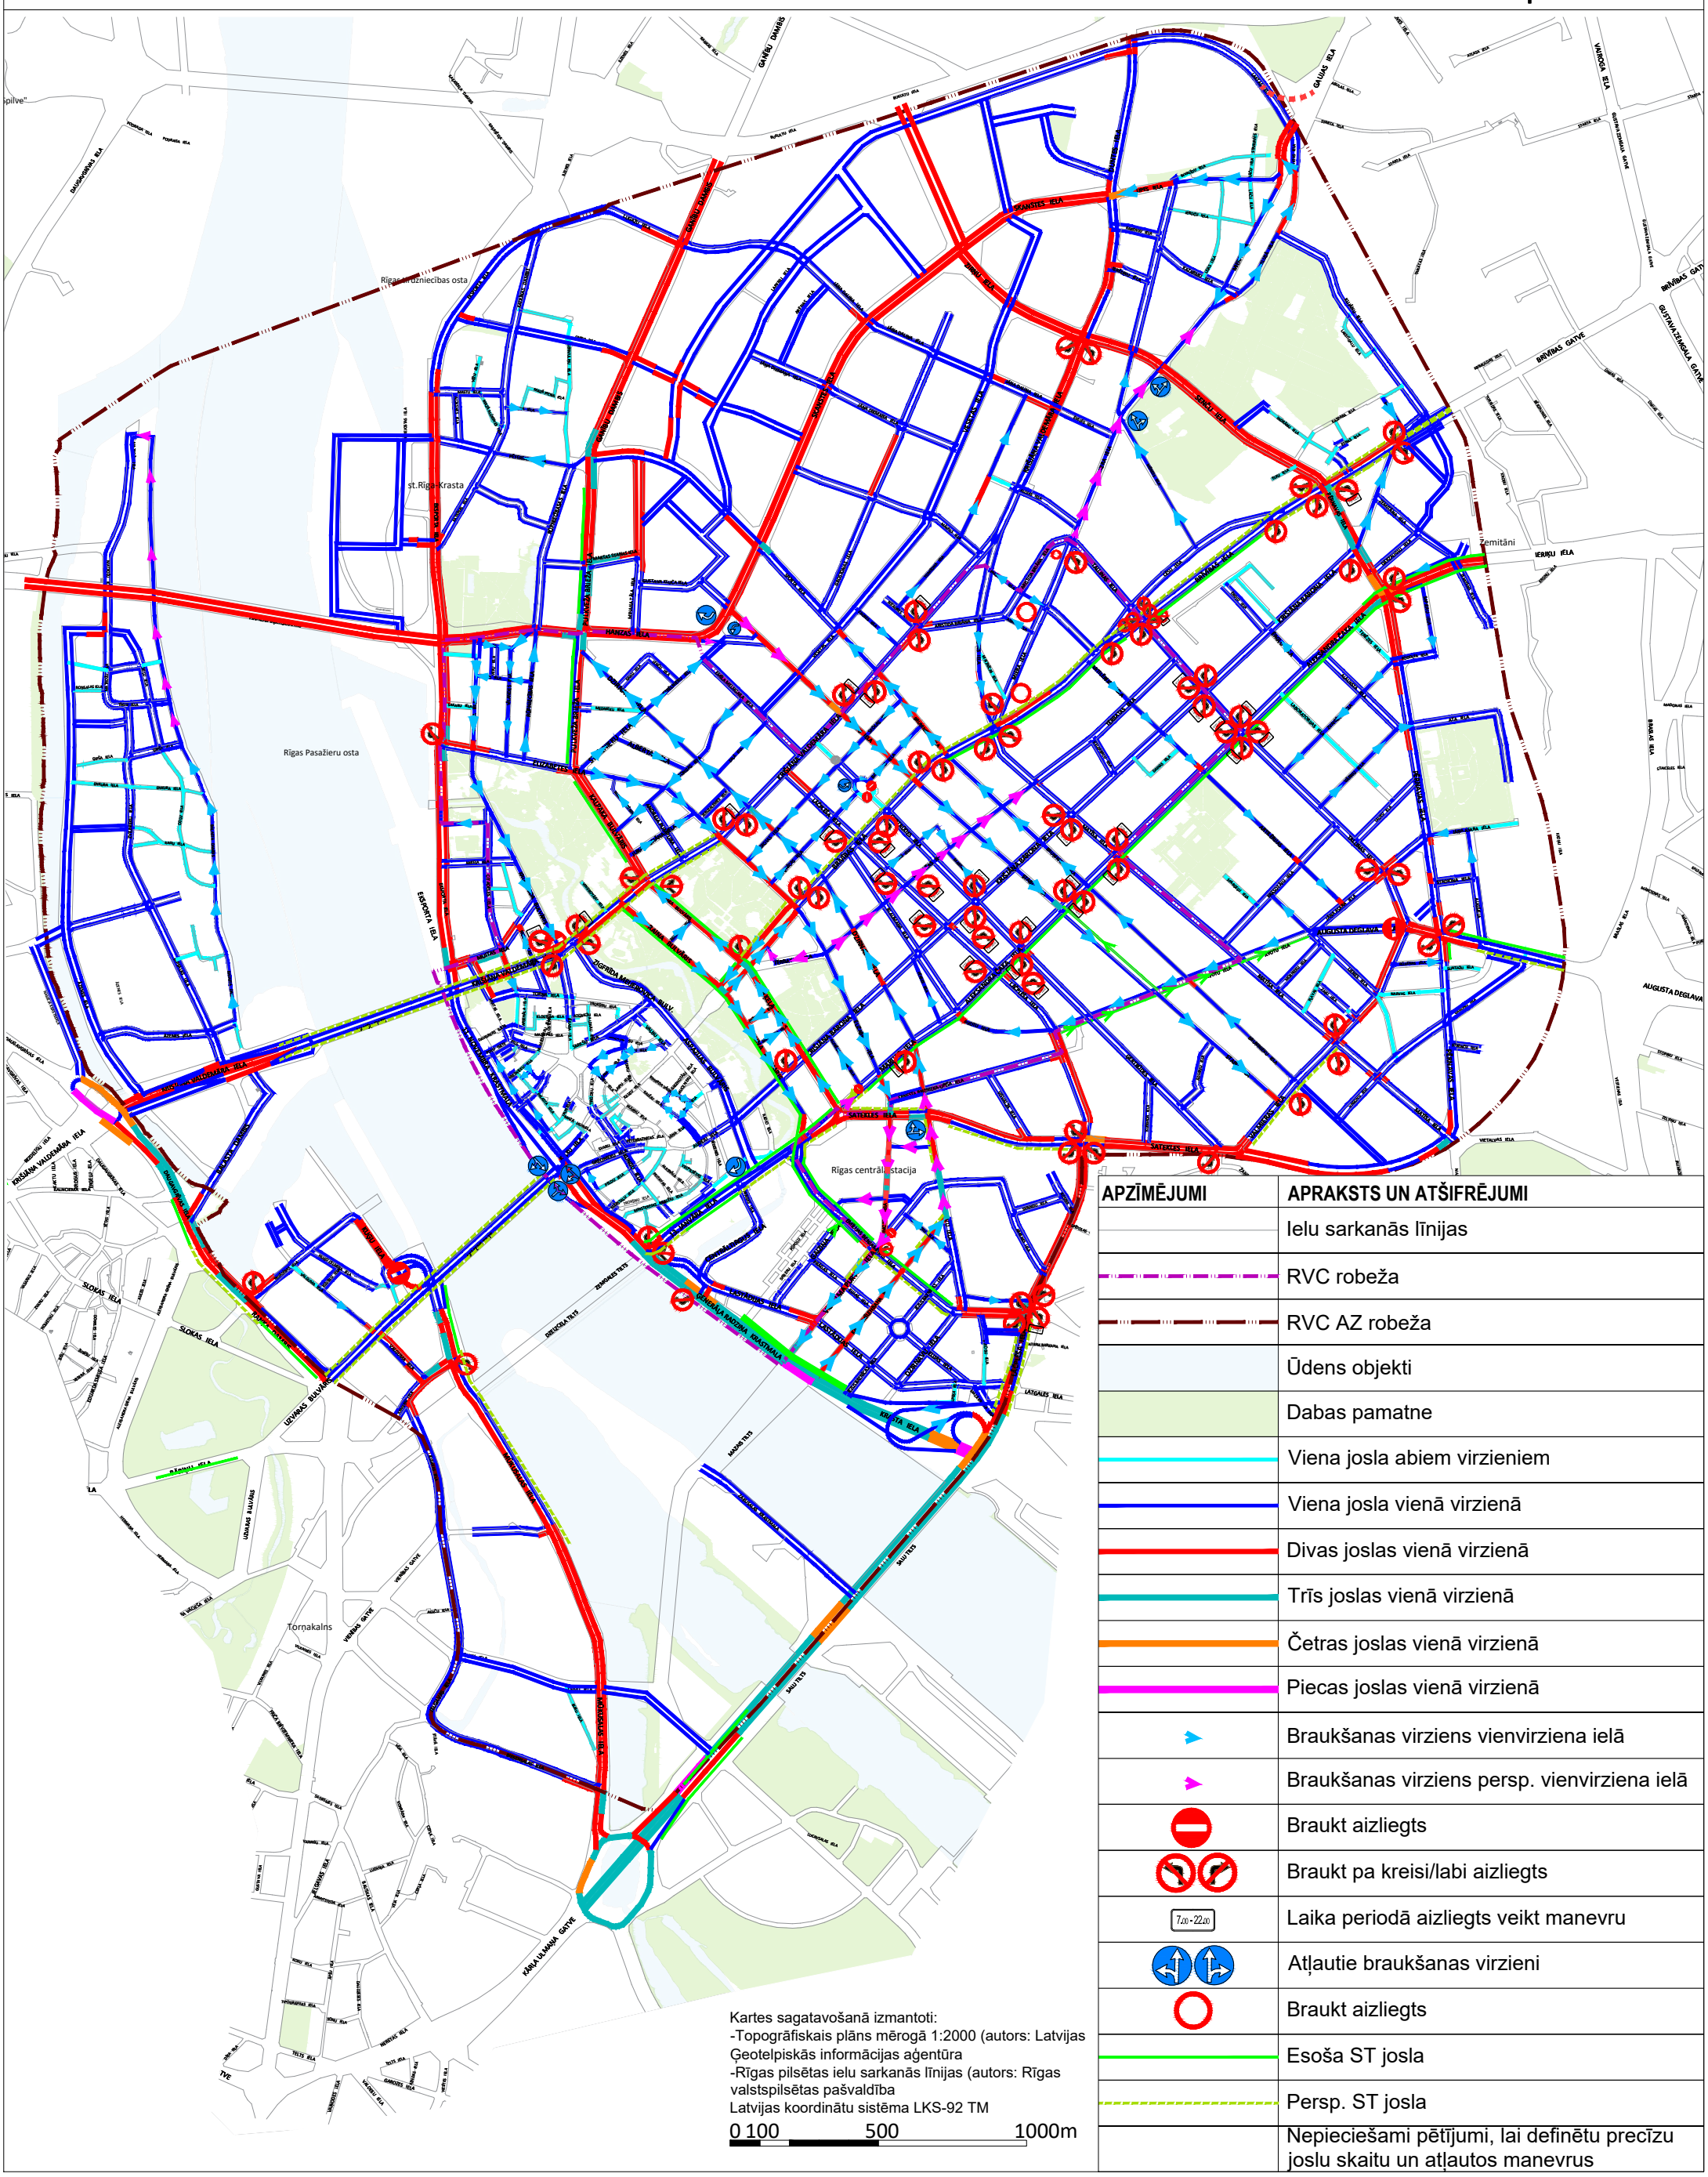

Kartes sagatavošanā izmantoti:
-Topogrāfiskais plāns mērogā 1:2000 (autors: Latvijas Ģeotelpiskās informācijas aģentūra
-Rīgas pilsētas ielu sarkanās līnijas (autors: Rīgas valstspilsētas pašvaldība
Latvijas koordinātu sistēma LKS-92 TM

APZĪMĒJUMI	APRAKSTS UN ATŠIFRĒJUMI
	Ielu sarkanās līnijas
	RVC robeža
	RVC AZ robeža
	Ūdens objekti
	Dabas pamatne
	Viena josla abiem virzieniem
	Viena josla vienā virzienā
	Divas joslas vienā virzienā
	Trīs joslas vienā virzienā
	Četras joslas vienā virzienā
	Piecas joslas vienā virzienā
	Braukšanas virziens vienvirziena ielā
	Braukšanas virziens persp. vienvirziena ielā
	Braukt aizliegts
	Braukt pa kreisi/labi aizliegts
7.00 - 22.00	Laika periodā aizliegts veikt manevru
	Atļautie braukšanas virzieni
	Braukt aizliegts
	Esoša ST josla
	Persp. ST josla
	Nepieciešami pētījumi, lai definētu precīzu joslu skaitu un atļautos manevrus