


Rīgas vēsturiskā centra un tā aizsardzības zonas transporta un mobilitātes attīstības tematiskais plānojums

Satiksmes organizācija Vecrīgā 2050.gadā

24.pielikums

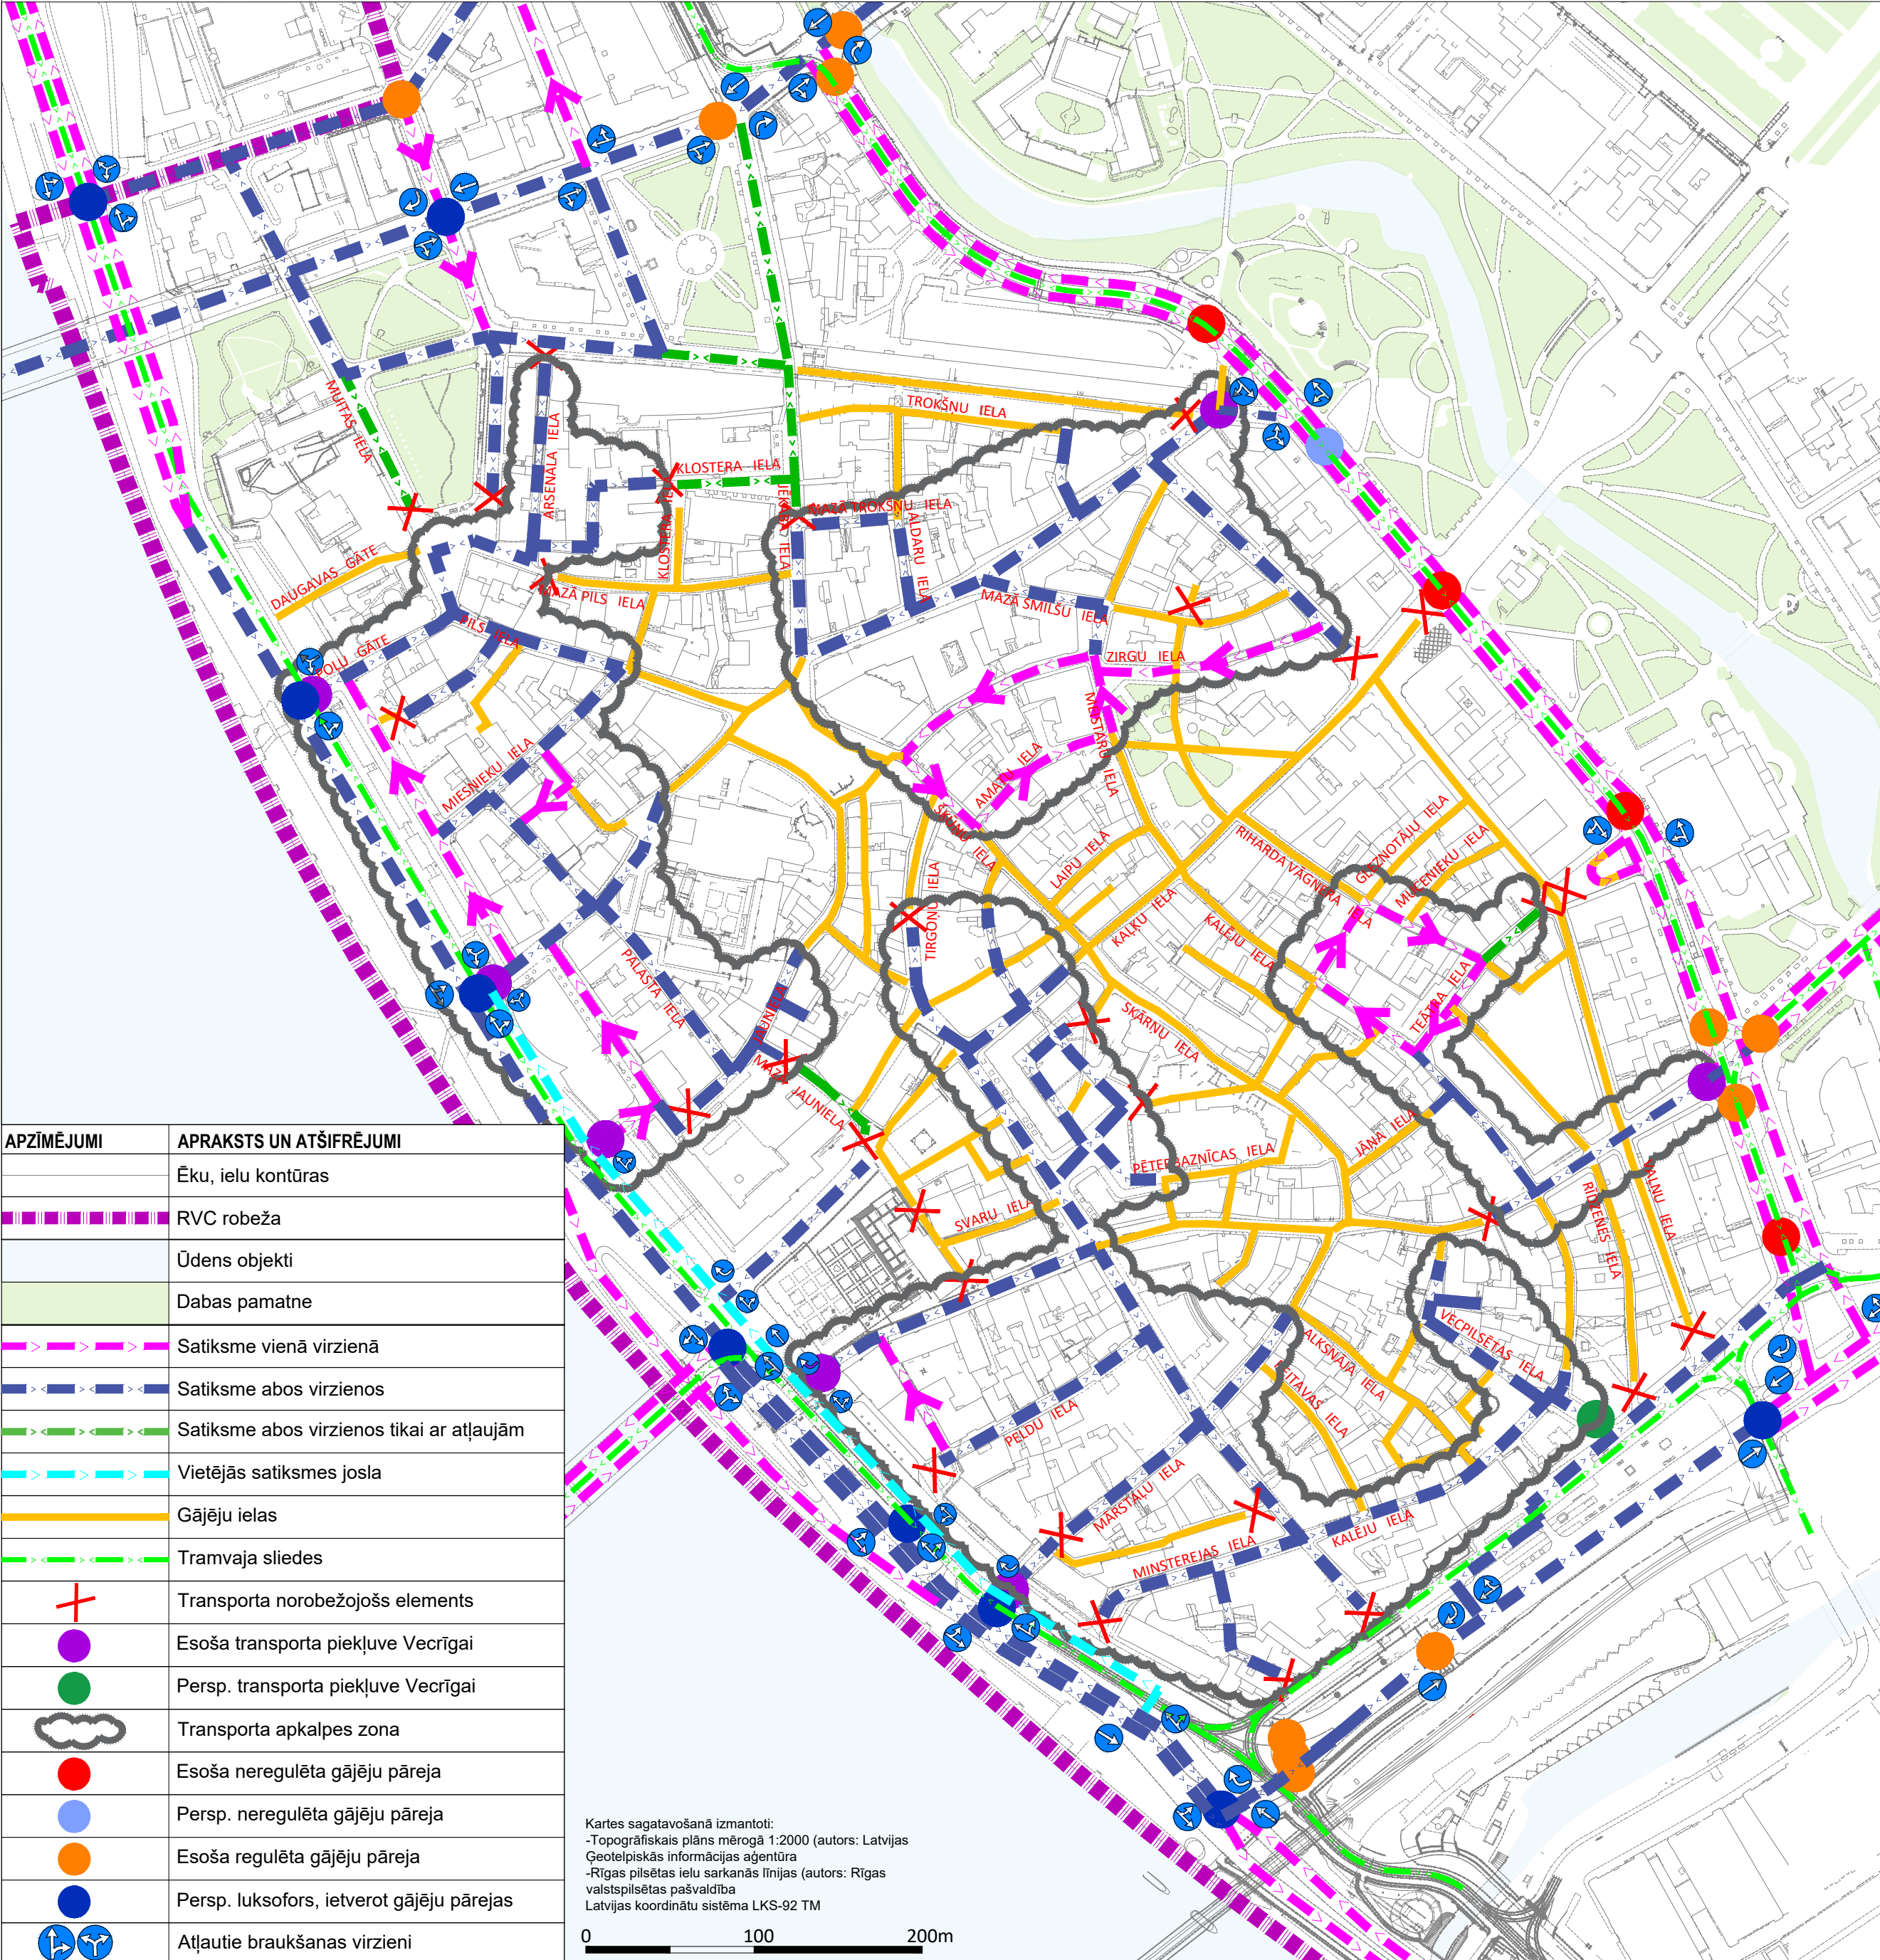

APZĪMĒJUMI	APRAKSTS UN ATŠĪFRĒJUMI
	Ēku, ielu kontūras
	RVC robeža
	Ūdens objekti
	Dabas pamatne
	Satiksmē vienā virzienā
	Satiksmē abos virzienos
	Satiksmē abos virzienos tikai ar atļaujām
	Vietējās satiksmes josla
	Gājēju ielas
	Tramvaja slīdes
	Transporta norobežojošs elements
	Esoša transporta piekļuve Vecrīgai
	Persp. transporta piekļuve Vecrīgai
	Transporta apkalpes zona
	Esoša neregulēta gājēju pāreja
	Persp. neregulēta gājēju pāreja
	Esoša regulēta gājēju pāreja
	Persp. luksofors, ietverot gājēju pārejas
	Atļautie braukšanas virzieni

Kartes sagatavošanā izmantoti:
-Topogrāfiskais plāns mērogā 1:2000 (autors: Latvijas Geotelpiskās informācijas aģentūra)
-Rīgas pilsētas ielu sarkanās līnijas (autors: Rīgas valstspilsētas pašvaldība)
Latvijas koordinātu sistēma LKS-92 TM

0 100 200m